




PREFEITURA MUNICIPAL DE BARBACENA
SECRETARIA MUNICIPAL DE OBRAS PÚBLICAS

PROCESSO Nº: _____

CONFRONTANTES	
_____	XXXXXXXXXXXXXXXXXXXX
_____	XXXXXXXXXXXXXXXXXXXX
TERRENO		ENDEREGO:	MATRÍCULA:
Rua / Av. Bairro Cidade		XXXXXXXXXXXXXXXXXXXX	XXXXXXXXXXXXXXXXXXXX
LOTE:	QUADRA:	PERÍMETRO:	ÁREA:
XXXXXX	XXXXXXXXXX	XXXXXXXXXX	XXXXXXXXm ²
PROPRIETÁRIO:		DATA:	MÊS / ANO
_____		_____	_____
NOME - CPF		NÚMERAÇÃO SEMOP:	
_____		_____	

PARA USO DO REQUERENTE		ESCALA:
R.T. PROJ.		INDICADA
NOME DO R.T. E REGISTRO		
CONTEÚDO DA FOLHA:		
LEVANTAMENTO PLANIMÉTRICO		
TÍTULO:		
LEVANTAMENTO PLANIMÉTRICO		
MEDIDA E CONFRONTAÇÕES		
INFORMAÇÕES COMPLEMENTARES:		FOLHA:
_____		XX/XX

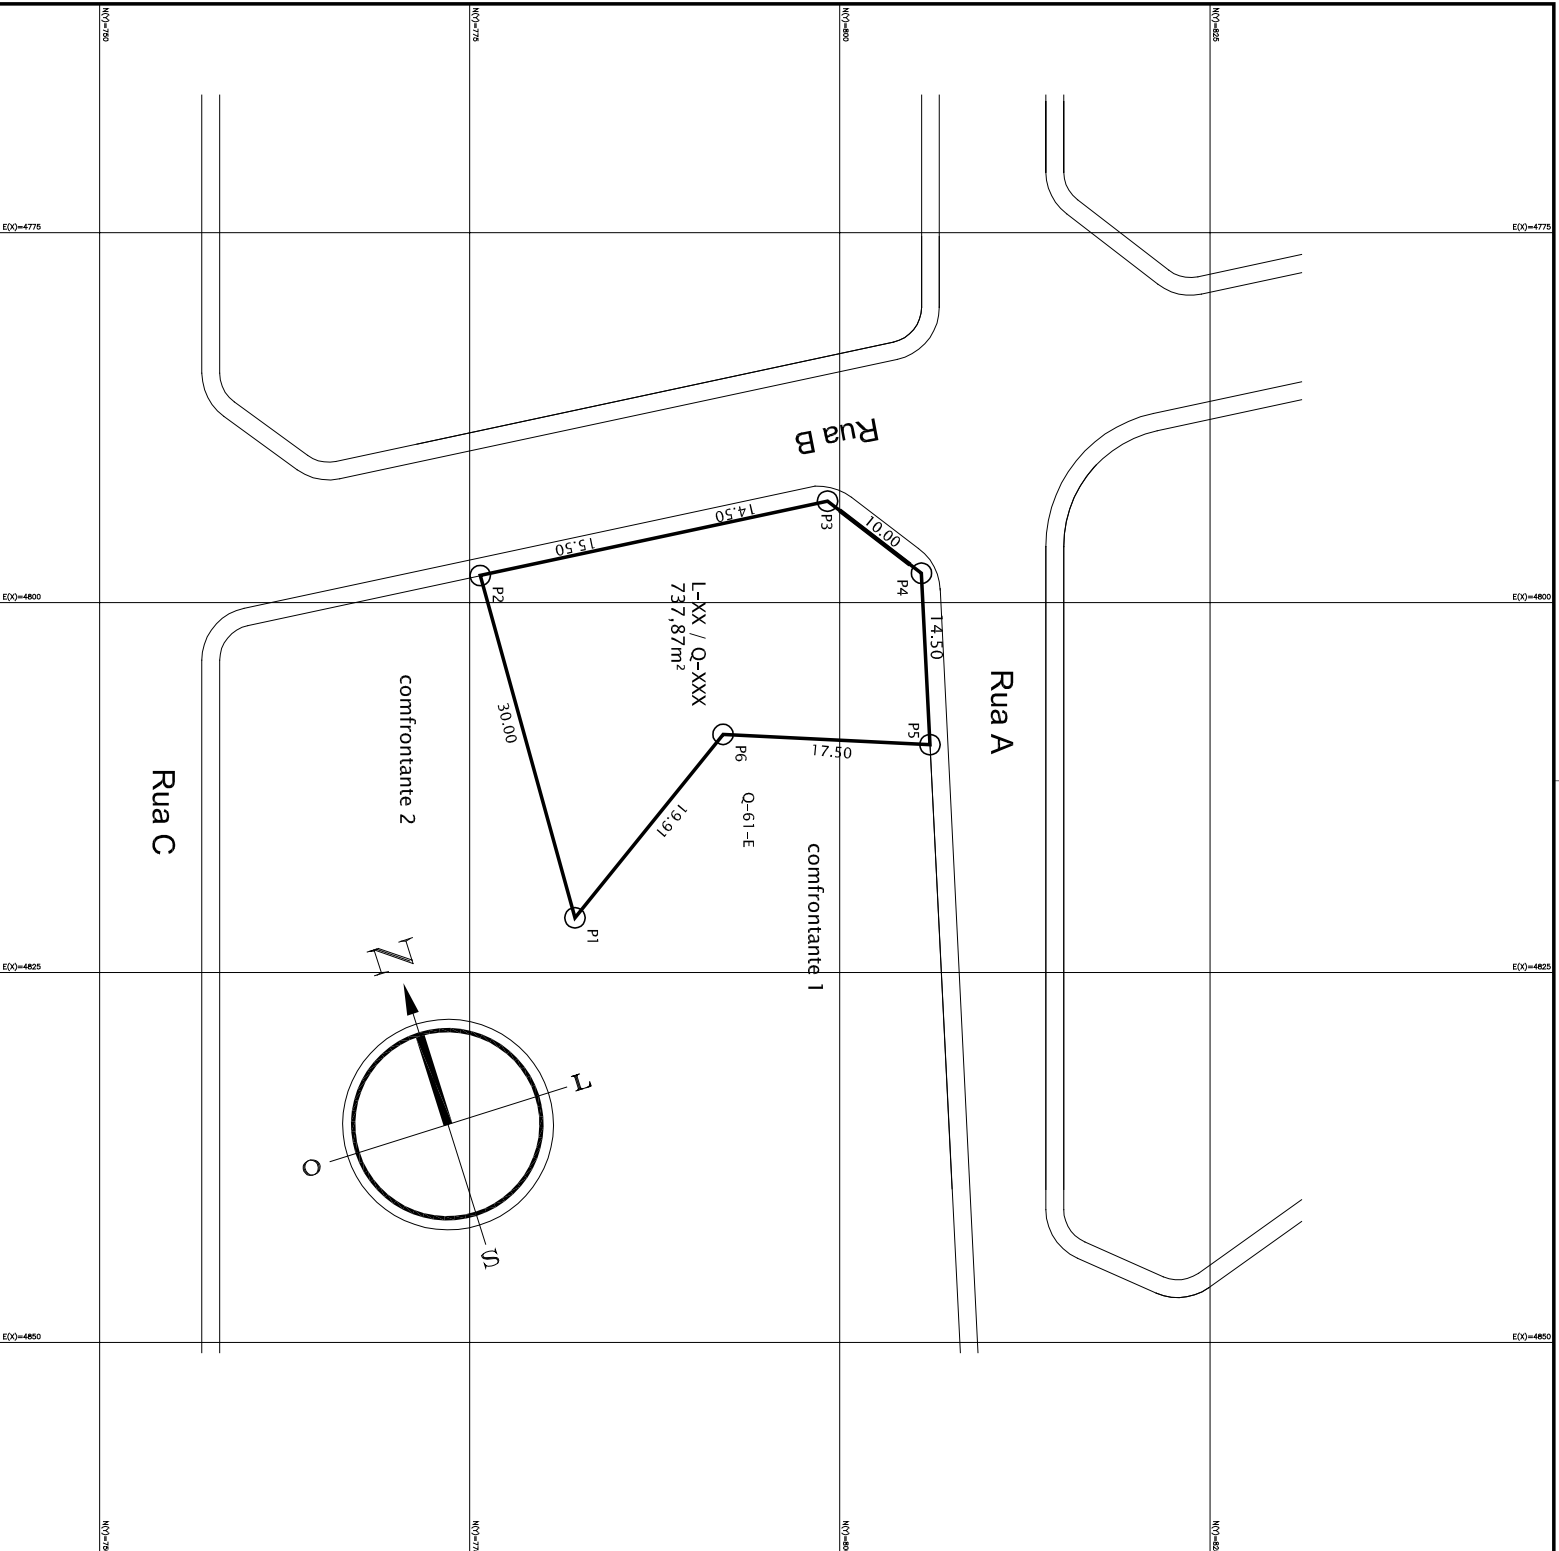

PONTOS	COORDENADAS	DISTÂNCIA ENTRE PONTOS	
P1	0627425,8400m E 7651992,1800m S	P1	P2 30,00m
P2	0627433,4276m E 7651965,6435m S	P2	P3 30,00m
P3	0627319,0128m E 7651932,9287m S	P3	P4 10,00m
P4	0627352,3769m E 7651963,1254m S	P4	P5 14,50m
P5	0627352,3769m E 7651963,1254m S	P5	P6 15,50m
P6	0627352,3769m E 7651963,1254m S	P6	P1 19,91m
Área = 737,87m ²		Perímetro = 270,60m	