REV.000
MÊS/ANO

PLANTA PAV. INFERIOR
ESCALA - 1/50 — ÁREA = 125,70m²

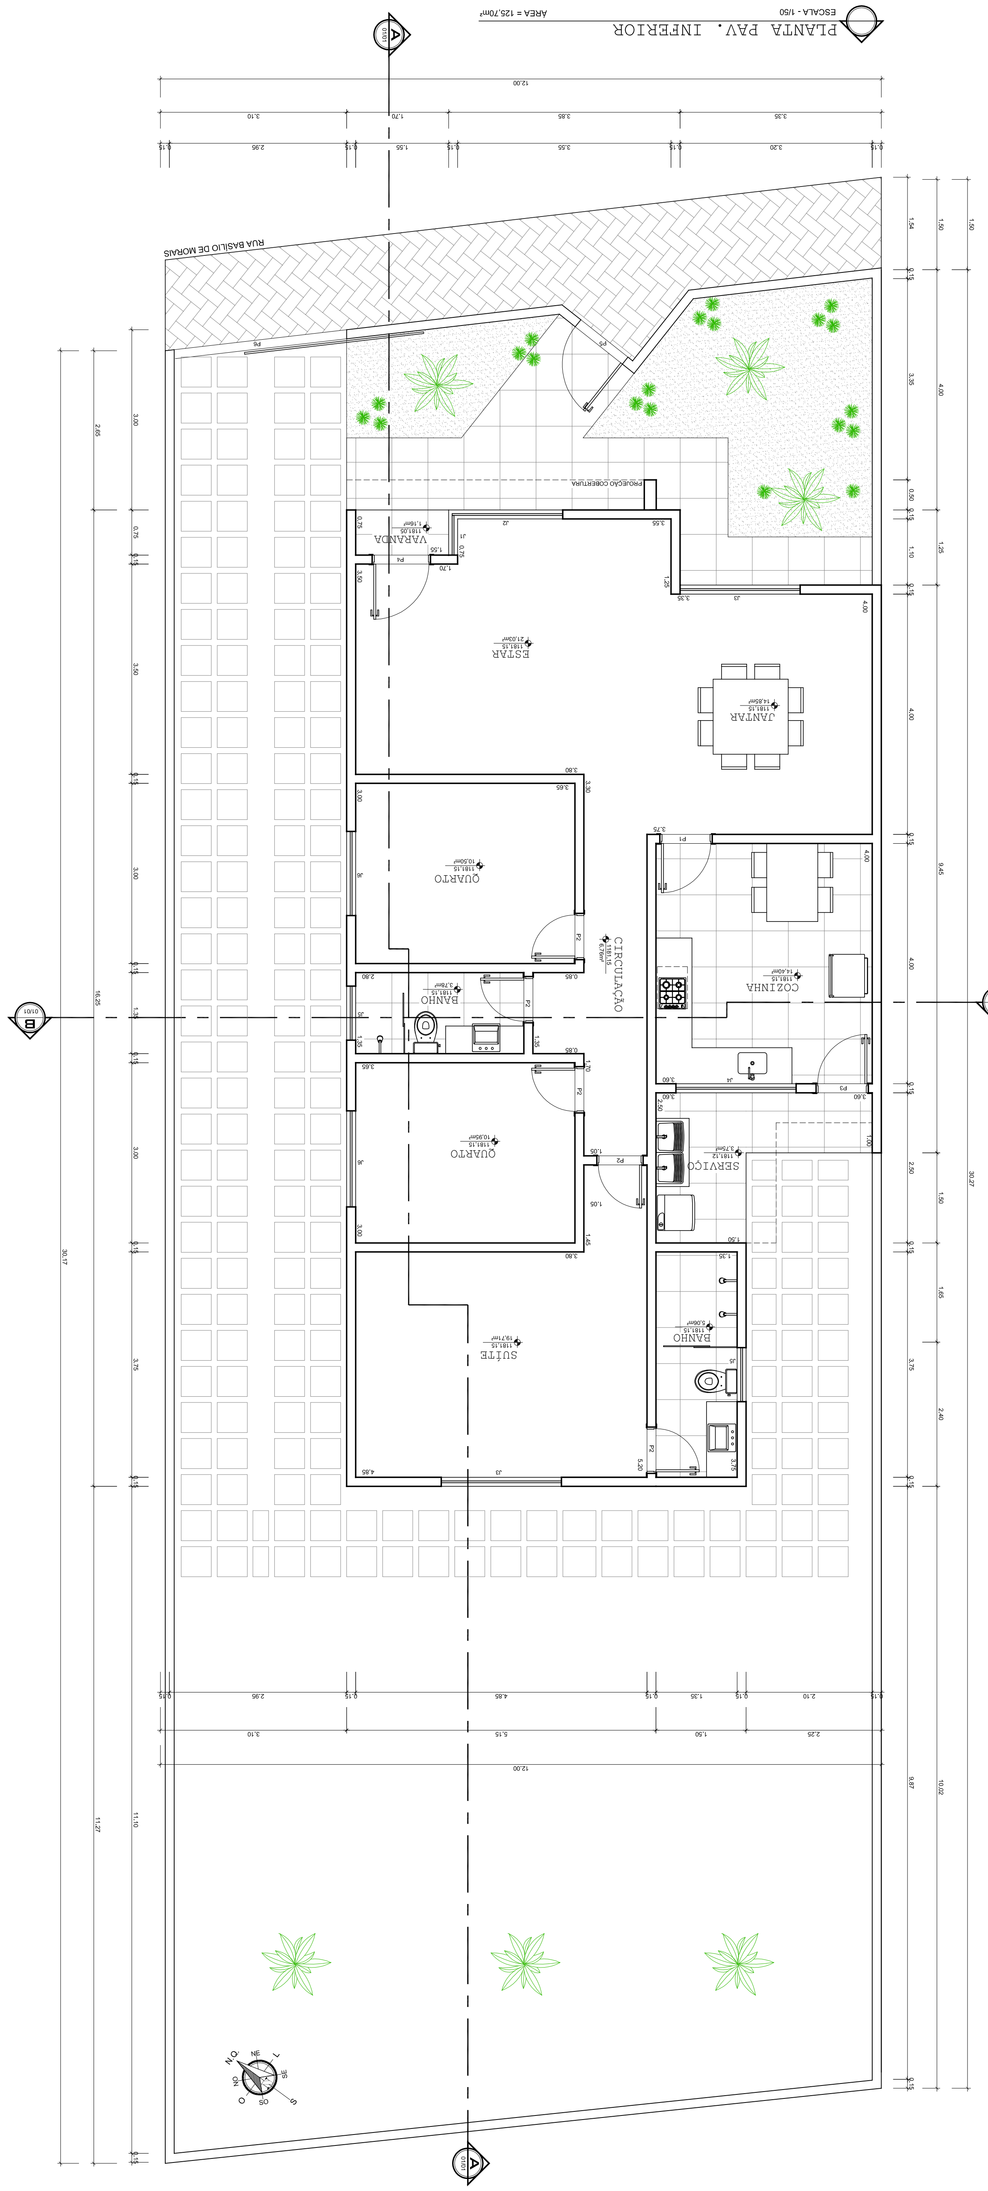

PLANTA DE COBERTURA / IMPLANTAÇÃO
ESCALA - 1/100

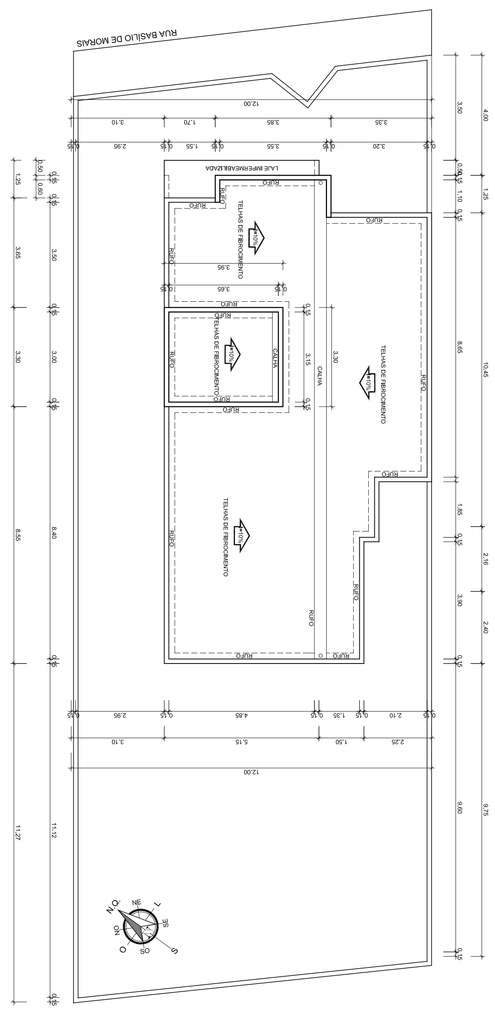

PLANTA DE SITUAÇÃO
ESCALA - 1/500

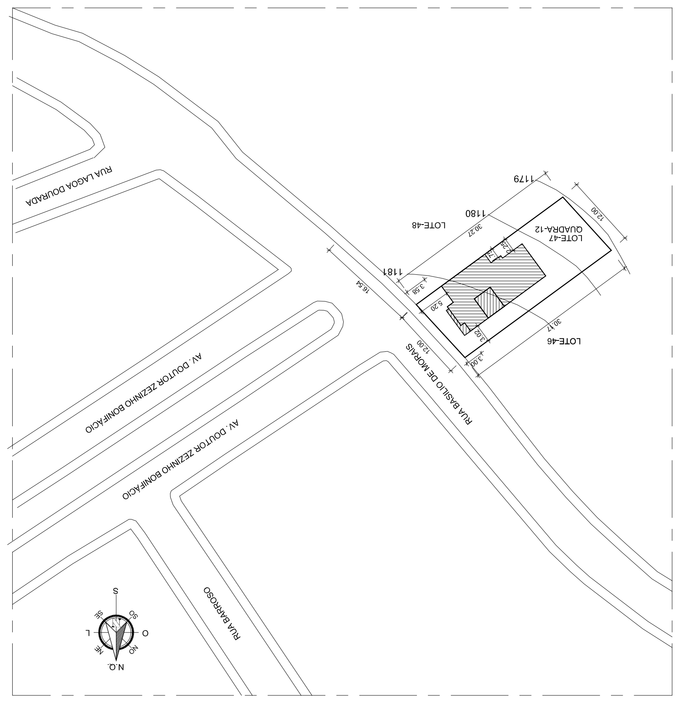

PERFIL TRANSVERSAL
ESCALA - 1/100

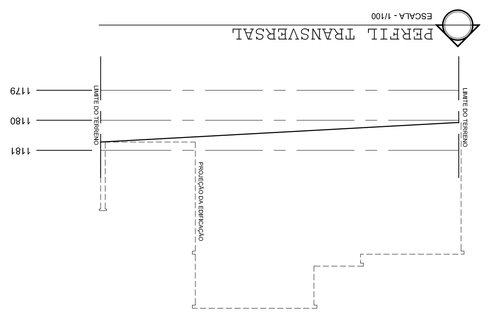

PERFIL LONGITUDINAL
ESCALA - 1/100

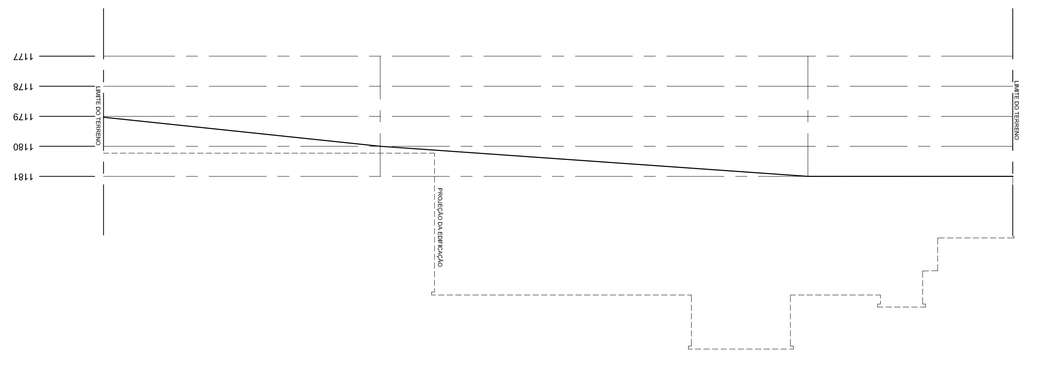

CORTE B-B
ESCALA - 1/50

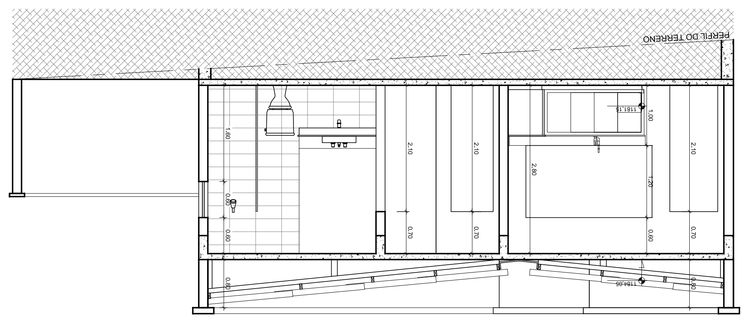

FACHADA
ESCALA - 1/50

CORTE A-A
ESCALA - 1/50

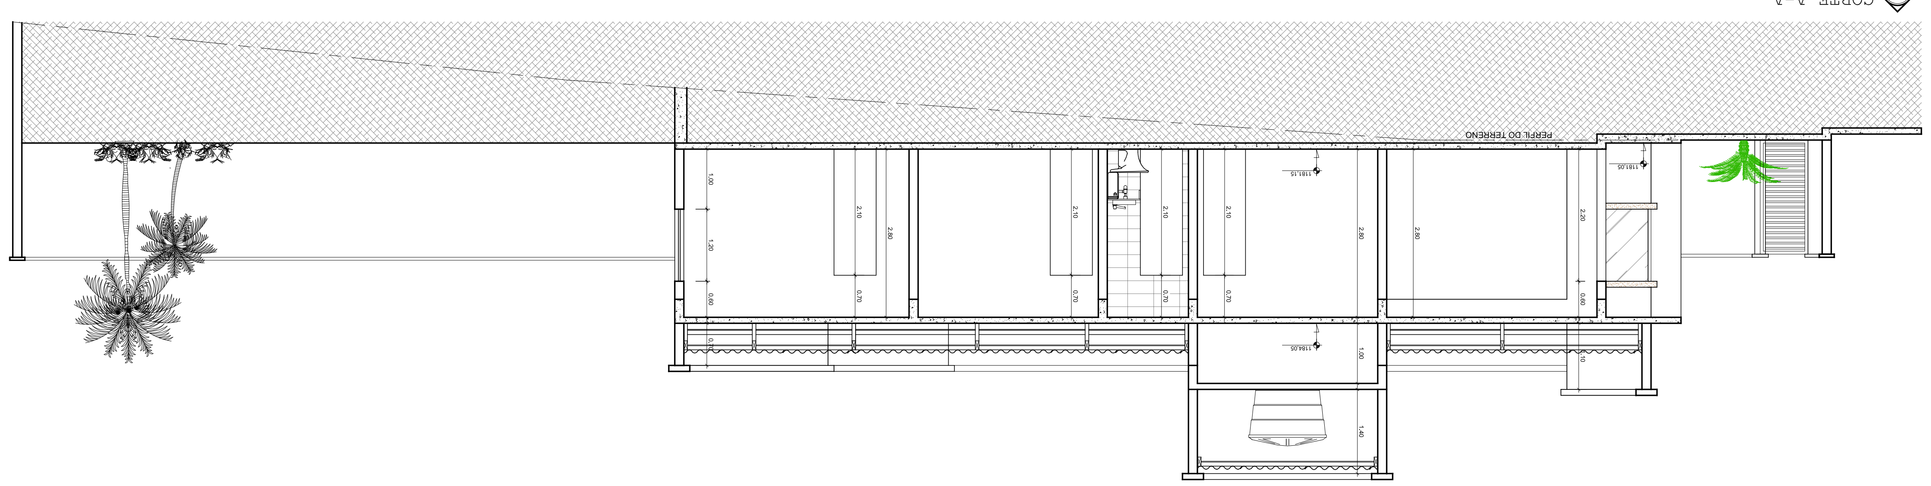

CONVENÇÕES

JANELAS	J1	0,75 x 1,20 / 1,00 — JANELA FIXA EM VIDRO TEMPERADO
	J2	1,90 x 1,20 / 1,00 — JANELA DE CORRER EM VIDRO TEMPERADO
	J3	2,00 x 1,20 / 1,00 — JANELA DE CORRER EM VIDRO TEMPERADO
	J4	2,10 x 1,20 / 1,00 — JANELA DE CORRER EM VIDRO TEMPERADO
	J5	0,90 x 0,60 / 1,60 — JANELA DE MAX AR EM VIDRO TEMPERADO
	J6	1,60 x 1,20 / 1,00 — JANELA DE CORRER EM VIDRO TEMPERADO
PORTAS	P1	0,80 x 2,10 — PORTA DE ABRIR EM MADEIRA
	P2	0,70 x 2,10 — PORTA DE ABRIR EM MADEIRA
	P3	0,80 x 2,10 — PORTA DE ABRIR EM VIDRO TEMPERADO
	P4	0,90 x 2,20 — PORTA DE ABRIR EM MADEIRA
	P5	1,00 x 2,00 — PORTÃO DE ABRIR EM AÇO
	P6	2,95 x 2,00 — PORTÃO DE CORRER EM AÇO

PREFEITURA MUNICIPAL DE BARBACENA
SECRETARIA MUNICIPAL DE OBRAS PÚBLICAS

PARA USO DA PREFEITURA

APROVAÇÃO

RESPONSÁVEL PELA ANÁLISE:

ALINHAMENTO — DATA:
PROJETO — DATA:
SECRETARIA (O) DE OBRAS — DATA:

A APROVAÇÃO DO PROJETO NÃO IMPLICA NO RECONHECIMENTO PELA PREFEITURA DO DIREITO DE PROPRIEDADE DO TERRENO

TERMO DE COMPROMISSO PARA PLANTIO DE ARBORIZAÇÃO E LEGALIZAÇÃO:
COMPROMETO-ME A PLANTAR UMA ARVORE EM FRENTE AO IMÓVEL OBJETO DA SOLICITAÇÃO EM CONFORMIDADE COM A LEI Nº 5.611 DE 22 DE MAIO DE 2000. PARA VIABILIZAÇÃO TECNICA DA DOCUMENTAÇÃO ACOSTADA JUNTO A SECRETARIA DE OBRAS PÚBLICAS E ADMINISTRAÇÃO DO PRÉDIO

PARA USO DO REQUERENTE

ENDEREÇO: RUA , Nº: , BAIRRO

TERRENO			
LOTE: 47	QUADRA: 12	ÁREA DO TERRENO: 361,73m²	COORDENADAS LATITUDE: 21°13'58.61"S LONGITUDE: 43°46'36.49"O

EDIFICAÇÃO

ÁREA CONSTRUÍDA	COEF. DE APROVEITAMENTO	TAXA DE OCUPAÇÃO	ÁREA PERMEÁVEL	USO:
125,70m²	0,74	34,88%	57,66%	RESIDENCIAL

ÁREA = 125,70m²

RUA LADEIRA COLORADA — AV. DOUTOR EZEQUIEL BOMFIM ACIOLI — RUA BASÍLIO DE MORAIS — RUA BASÍLIO DE MORAIS — RUA BASÍLIO DE MORAIS