



**NOTA:**  
Haverá atendimento pré-hospitalar através do SAMU e ambulância presente no local.

**NOTA:**  
- O responsável técnico pelo evento é o profissional habilitado pelo respectivo conselho profissional, incumbido de garantir a eficiência das medidas de segurança executadas para o evento, de coordenar a atuação da brigada de incêndio, além de adotar outras providências necessárias para a segurança do evento e prevenção de sinistros.  
- Ao responsável técnico pelo evento cabe operacionalizar o plano de intervenção, atender prontamente ao Corpo de Bombeiros Militar e adotar as medidas necessárias em caso de emergência.  
- O responsável técnico, quando da necessidade de evacuação em decorrência de sinistro, será o responsável por coordenar a orientação do público. Esta orientação deve ser feita por sistema de som e deve permitir ao público saber o motivo da evacuação, além de indicar as saídas de emergência mais próximas.  
- Deverá atender as determinações do Corpo de Bombeiros Militar em razão de notificações em vistoria, visando adequações imediatas das medidas de segurança e eliminação de eventuais situações de risco.

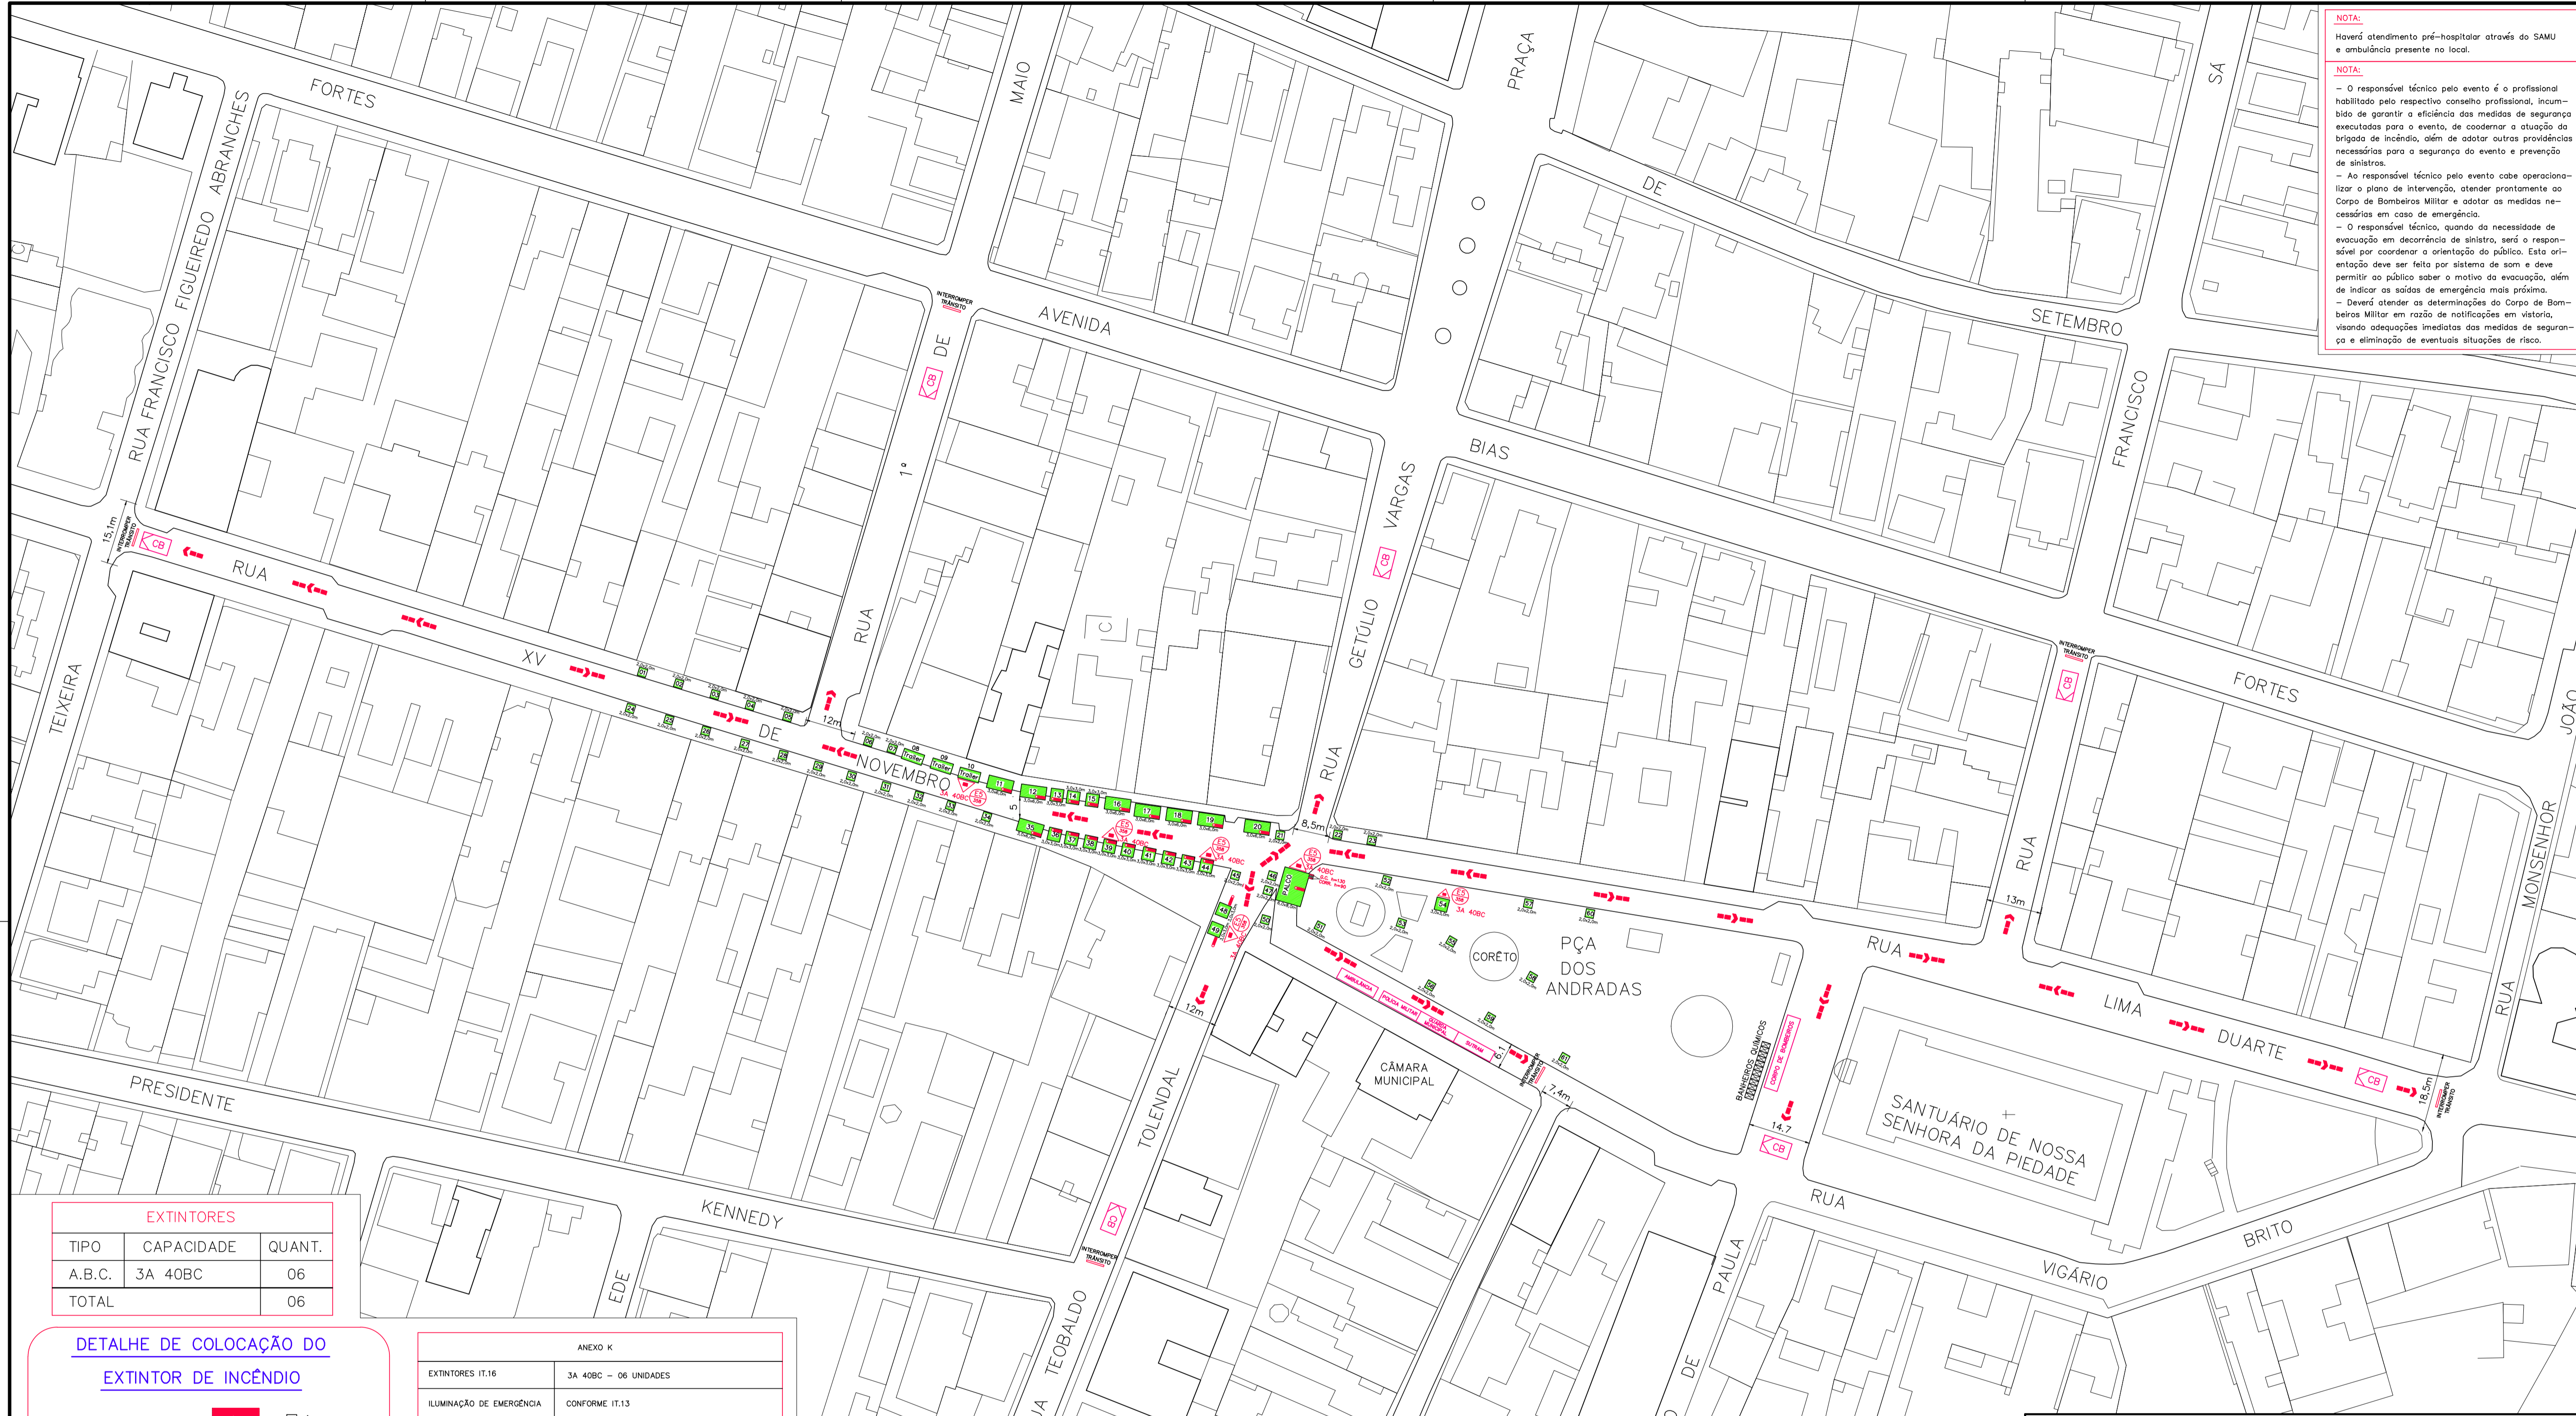

EXTINTORES		
TIPO	CAPACIDADE	QUANT.
A.B.C.	3A 40BC	06
<b>TOTAL</b>		<b>06</b>

**DETALHE DE COLOCAÇÃO DO EXTINTOR DE INCÊNDIO**

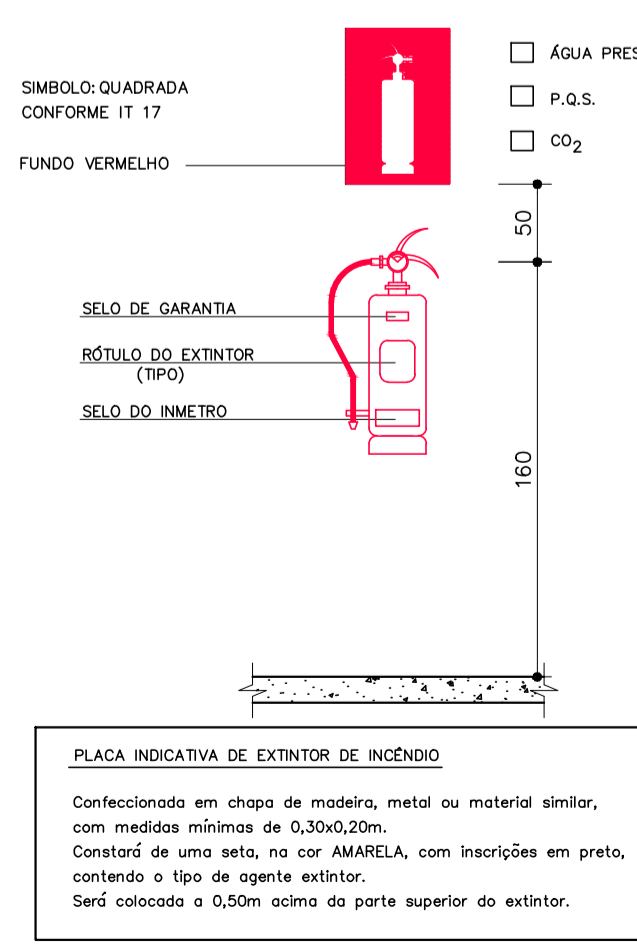

ANEXO K				
EXTINTORES IT.16	3A 40BC	- 06 UNIDADES		
ILUMINAÇÃO DE EMERGÊNCIA	CONFORME IT.13			
ALARME E DETECÇÃO	NÃO POSSUI			
HIDRANTES	NÃO POSSUI			
SINALIZAÇÃO DE EMERGÊNCIA	CONFORME IT.15			
BRIGADA DE INCÊNDIO	CONFORME IT.12			
CLASSIFICAÇÃO - Decreto Estadual 46.595/2014				
GRUPO	Ocupação	DIVISÃO	DESCRIÇÃO	EXEMPLOS
F	LOCAL DE REUNIÃO DE PÚBLICO	F-7	EVENTO TEMPORÁRIO	BLOCOS DE CARNAVAL
CARGA DE INCÊNDIO - IT.09				
Ocupação/USO	DESCRIÇÃO	DIVISÃO	CARGA DE INCÊNDIO EM MJ/M²	
LOCAL DE REUNIÃO DE PÚBLICO	BLOCOS DE CARNAVAL	F-7	500 MJ/M²	
CLASSIFICAÇÃO DAS EDIFICAÇÕES E ÁREA DE RISCO QUANTO A CARGA DE INCÊNDIO				
RISCO	CARGA DE INCÊNDIO EM MJ/M²			
MÉDIO	500 MJ/M²			


ÁREA DE IMPLANTAÇÃO DO EVENTO  
Escala 1:750

**CONVENÇÕES PARA TRAÇADO EM PLANTA**

CONVENÇÕES	SIGNIFICADO
	PONTO DE ILUMINAÇÃO DE EMERGÊNCIA
	ACESSO À VIATURA DO CORPO DE BOMBEIROS
	EXTINTOR DE INCÊNDIO 3A 40BC
	DIREÇÃO DO FLUXO DA ROTA DE FUGA
	SAÍDA FINAL DA ROTA DE FUGA
	PLACA DE EXTINTOR - LOCALIZAÇÃO

**ILUMINAÇÃO DE EMERGÊNCIA**  
Na iluminação de emergência será usado sensor de luminosidade com biovoltagem (110/220v). Havendo falta de energia durante o dia só ascenderá quando a luminosidade for precária. Caixa de polipropileno ante-chamas. Tempo de autonomia de 180 minutos.

**DETALHE DAS PLACAS**

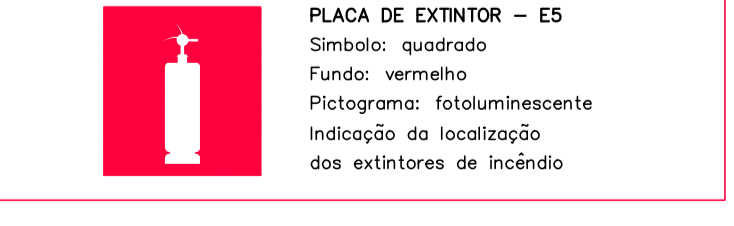

**LEGENDA**  
 PONTO DE COMÉRCIO AMBULANTE (61 UNIDADES)

**PROJETO TÉCNICO PARA EVENTO TEMPORÁRIO**

PREFEITURA MUNICIPAL DE BARBACENA **PMB**

**INSTALAÇÃO DO CARNAVAL 2020**  
RUA XV DE NOVOEMBRO, PRAÇA DOS ANDRADAS E RUAS ADJACENTES, CENTRO, BARBACENA - MG  
CEP.: 36.200-000 - CNPJ.: 17.095.043/0001-09  
RESPONSÁVEL PELO EVENTO:

PREFEITURA MUNICIPAL DE BARBACENA

**MAPA DE INSTALAÇÃO DO CARNAVAL 2020**

ESTE DESENHO É DE PROPRIEDADE DA PMB E VENCIDA A REPRODUÇÃO TOTAL OU PARCIAL SEM AUTORIZAÇÃO. O USO NÃO AUTORIZADO acarretará EM REPRENSAS POR LEI.

ÁREA INSTALADA: 17.300 m²  
PÚBLICO ESTIMADO: 900 pessoas

RESPONSÁVEL TÉCNICO: ODILON GROSSI COUTO - CREA MG 66.708/D - ENG. CIVIL  
DESENHO Nº: - REVISÃO: - DATA REVISÃO: - ESCALA: 1:750 DATA: DEZ./2019 FOLHA: 01/01