




PLANTA PAV. INFERIOR
 ESCALA: 1:50
 ÁREA: 125,7m²
 ÁREA A ATUALIZAR: 99,52m²
 ÁREA ACRESCIMTO: 26,18m²

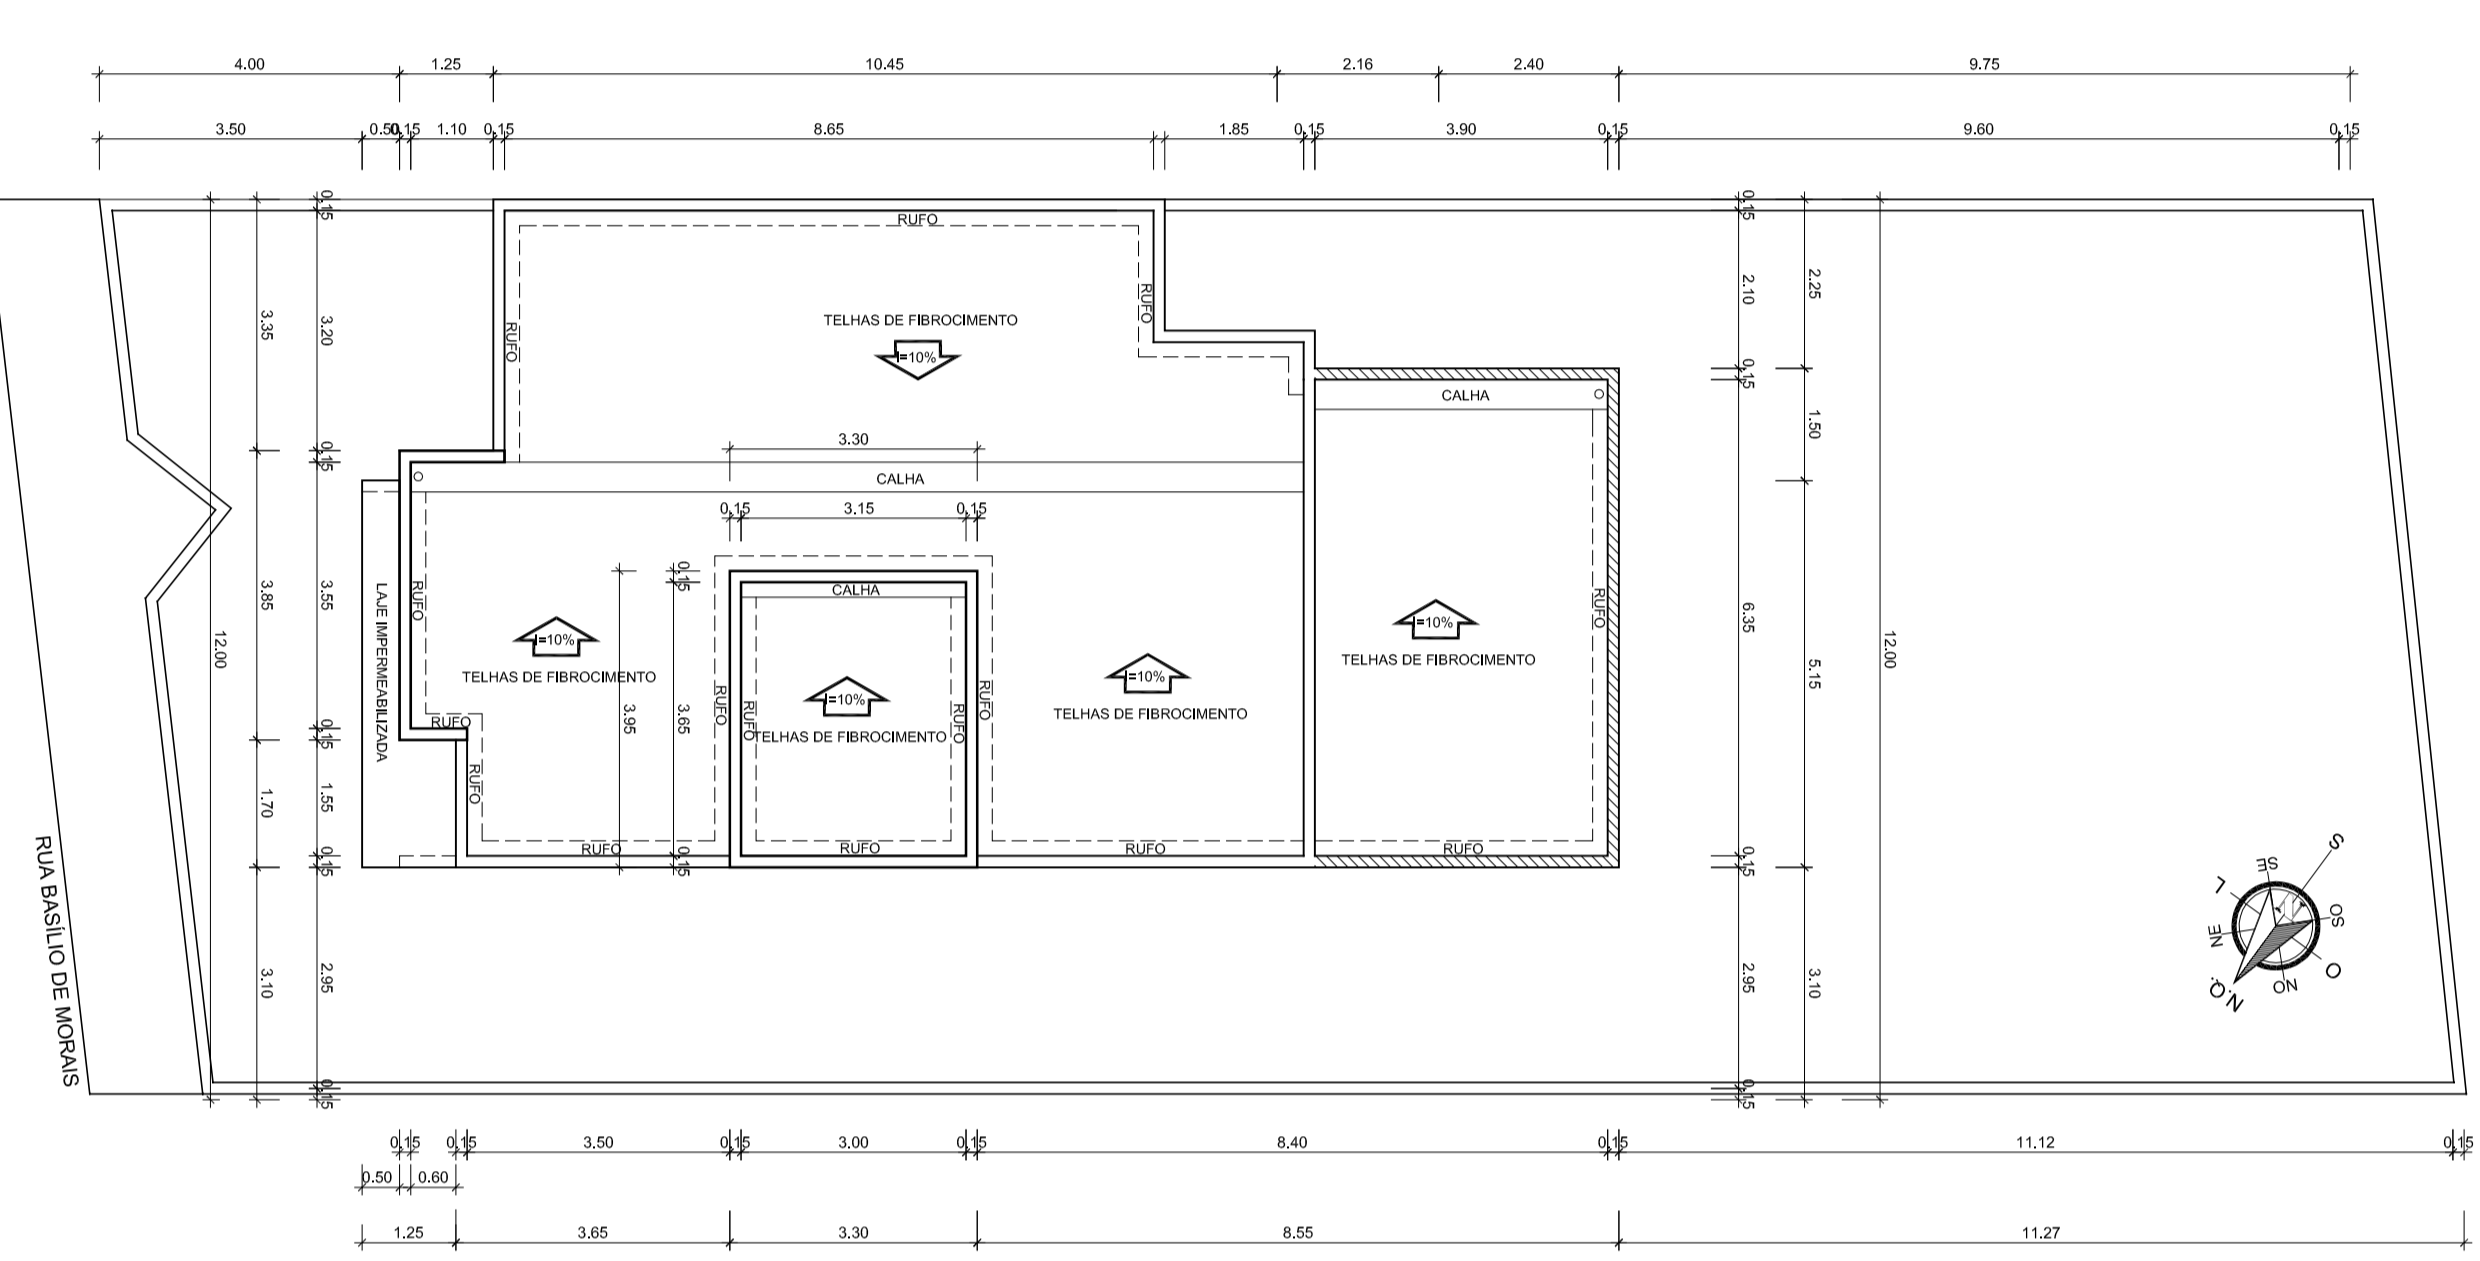

PLANTA DE COBERTURA / IMPLANTAÇÃO
 ESCALA: 1:100

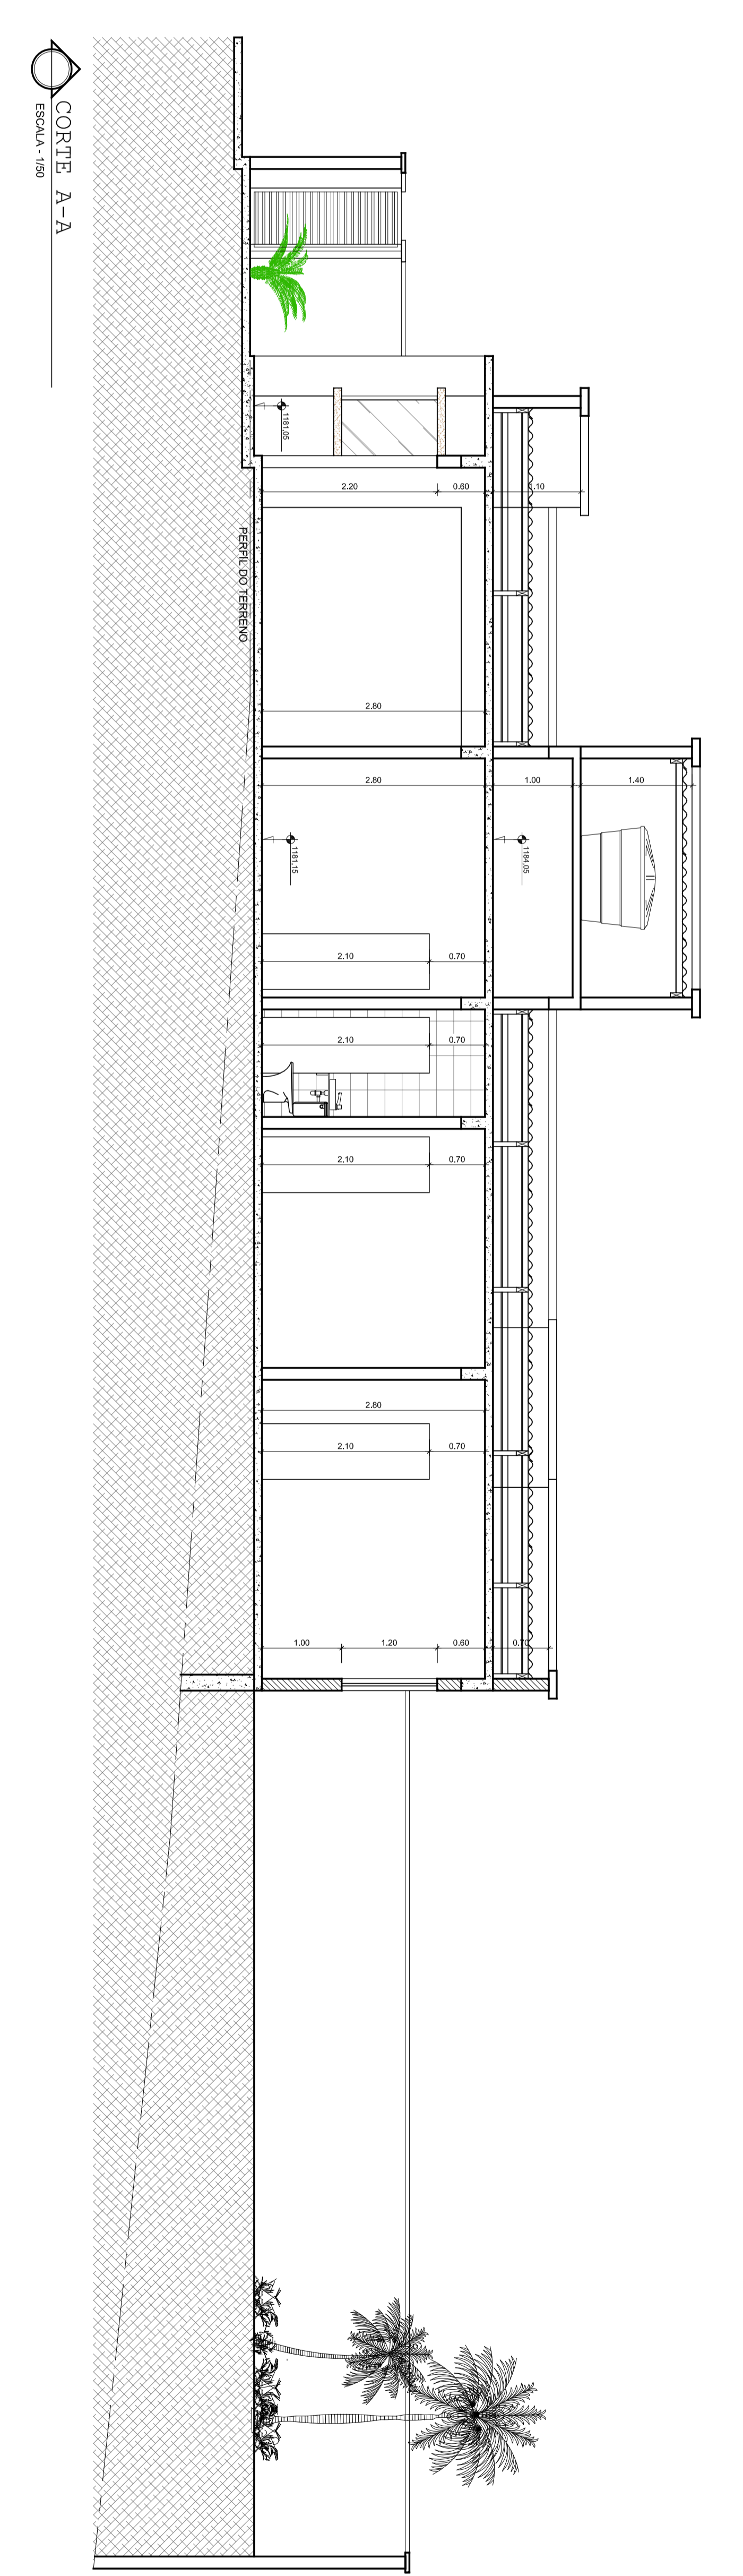


CORTE A-A
 ESCALA: 1:50

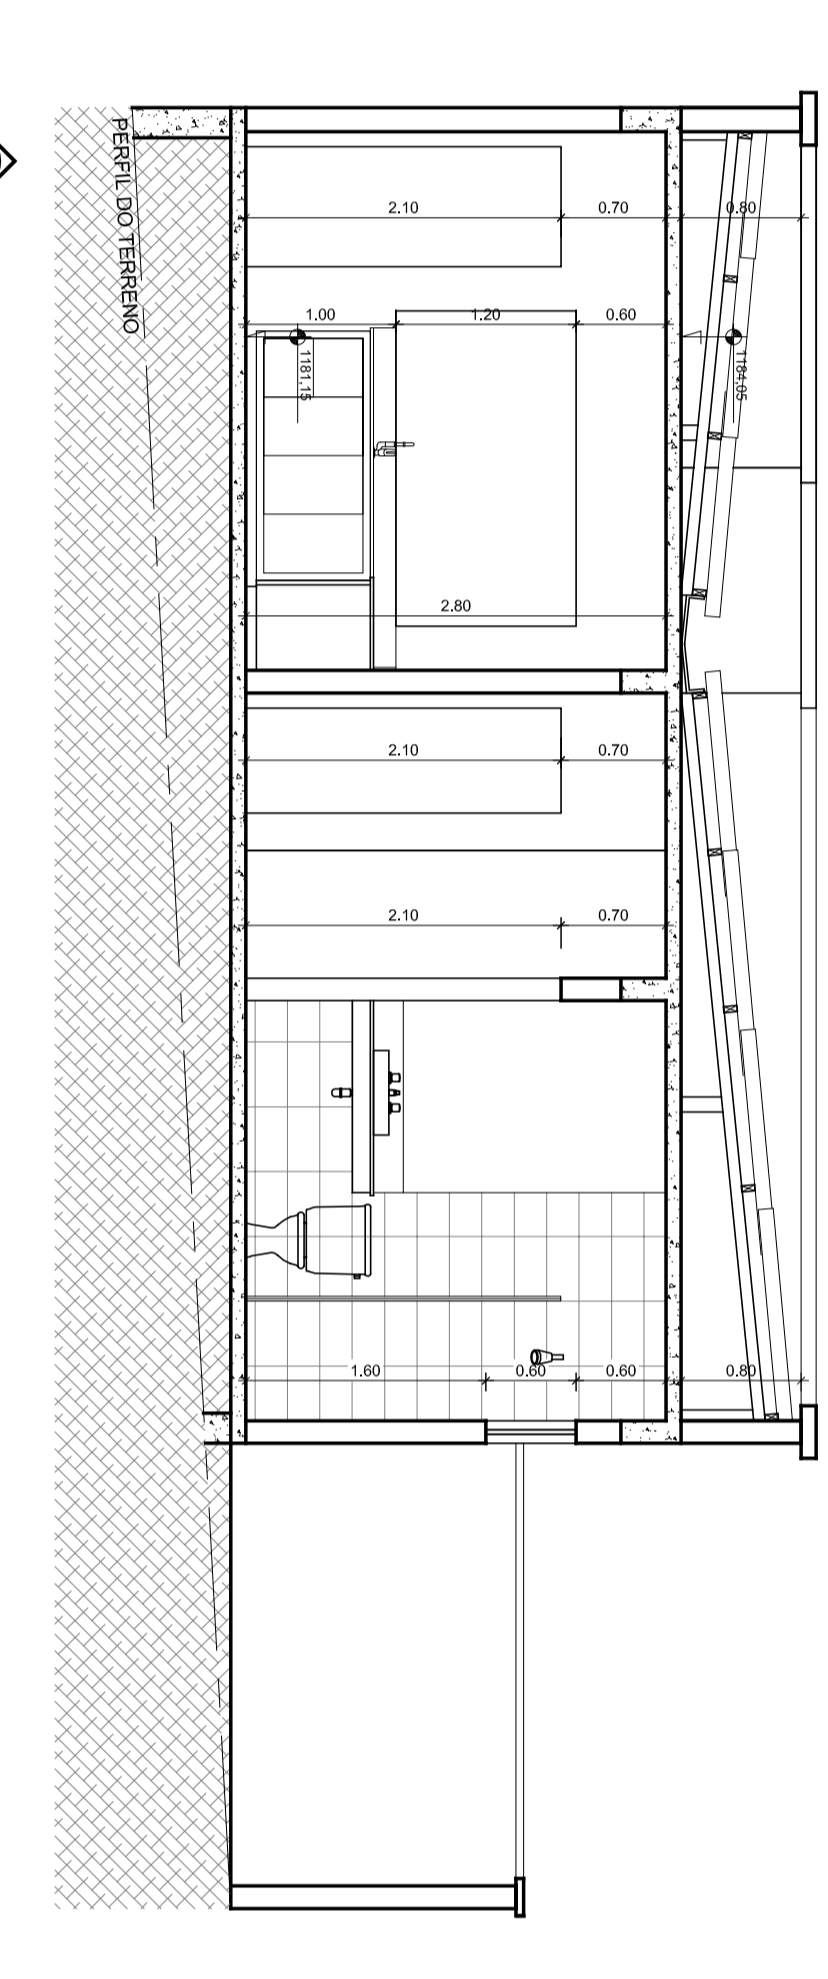


CORTE B-B
 ESCALA: 1:50



FACHADA
 ESCALA: 1:50

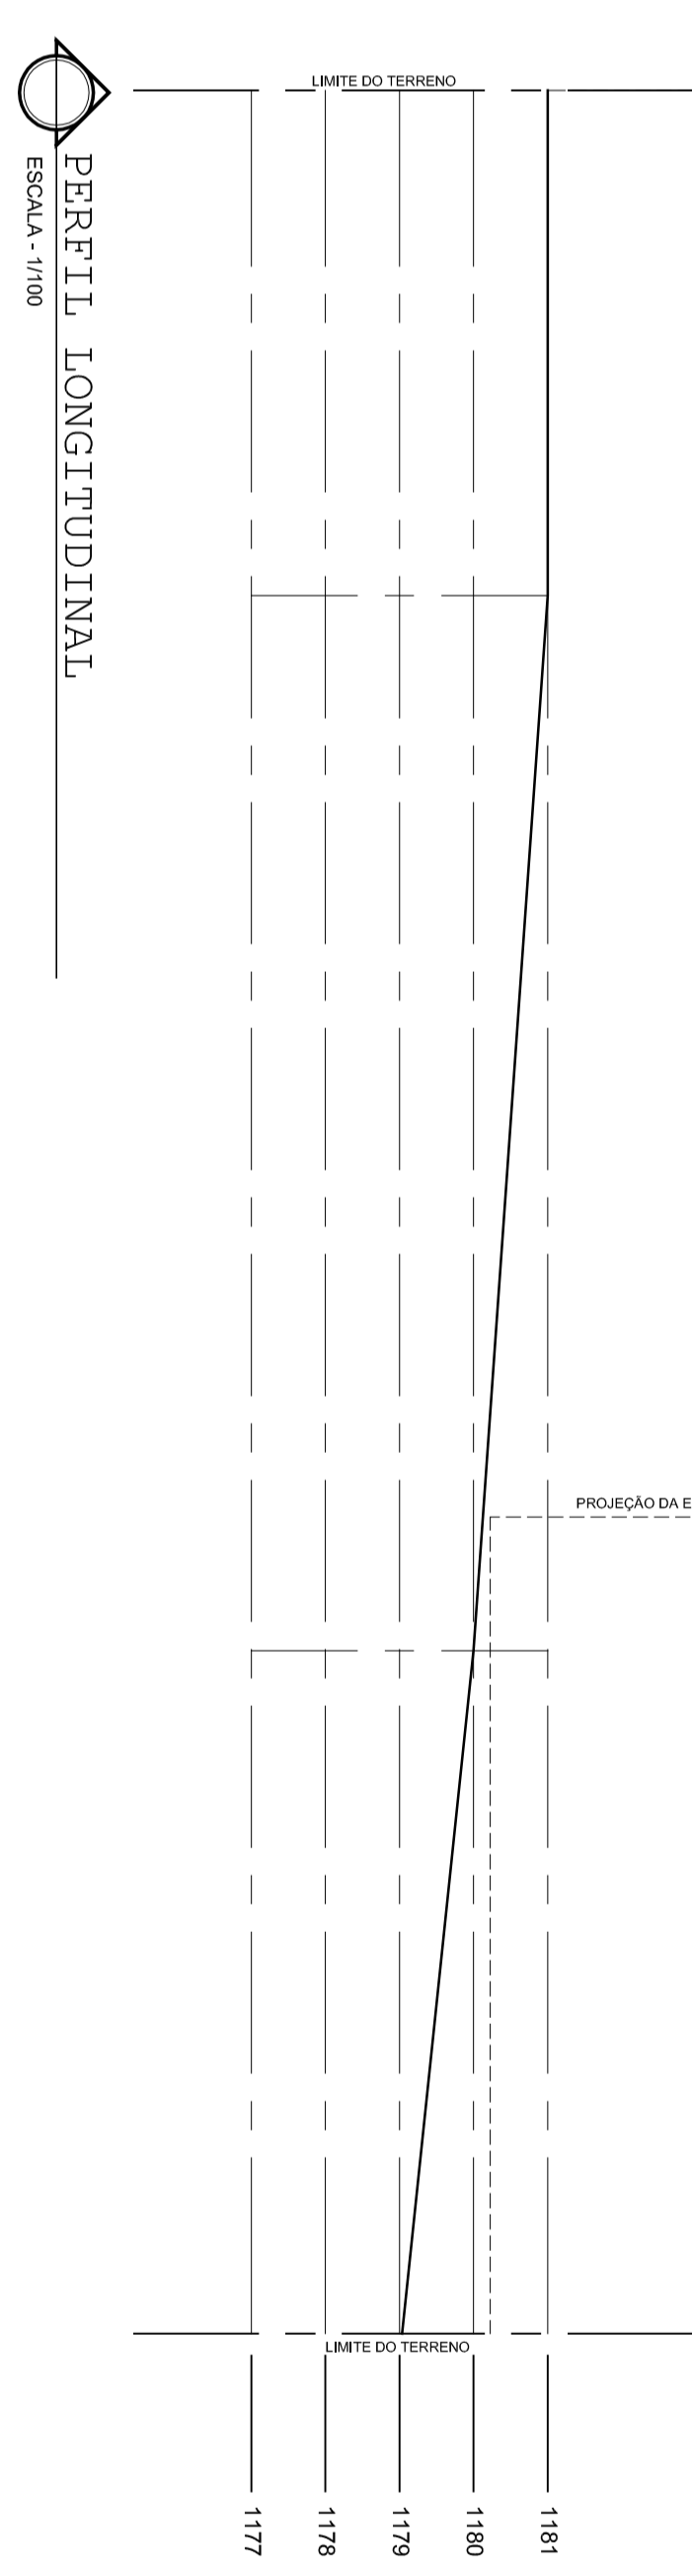

PERFIL LONGITUDINAL
 ESCALA: 1:100

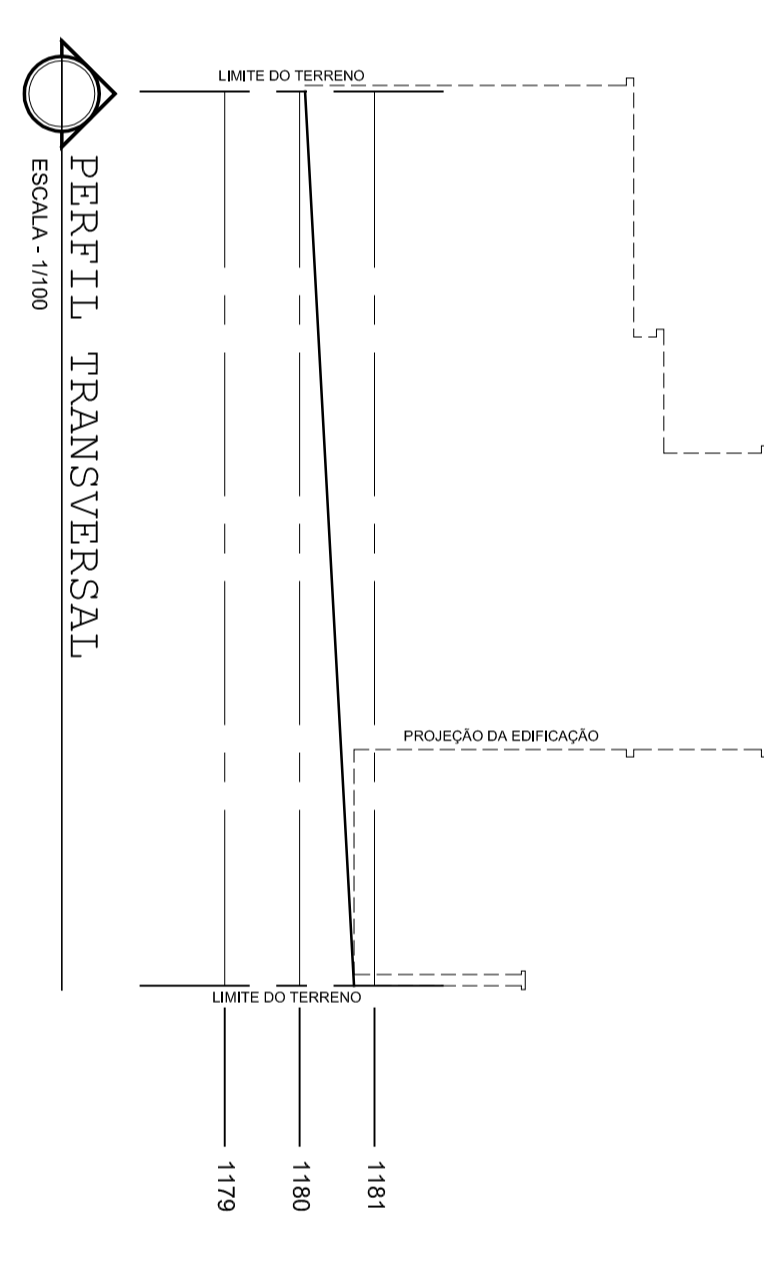

PERFIL TRANSVERSAL
 ESCALA: 1:100



PLANTA DE SITUAÇÃO
 ESCALA: 1:100

CONVENÇÕES


SECRETARIA MUNICIPAL DE OBRAS PÚBLICAS















